


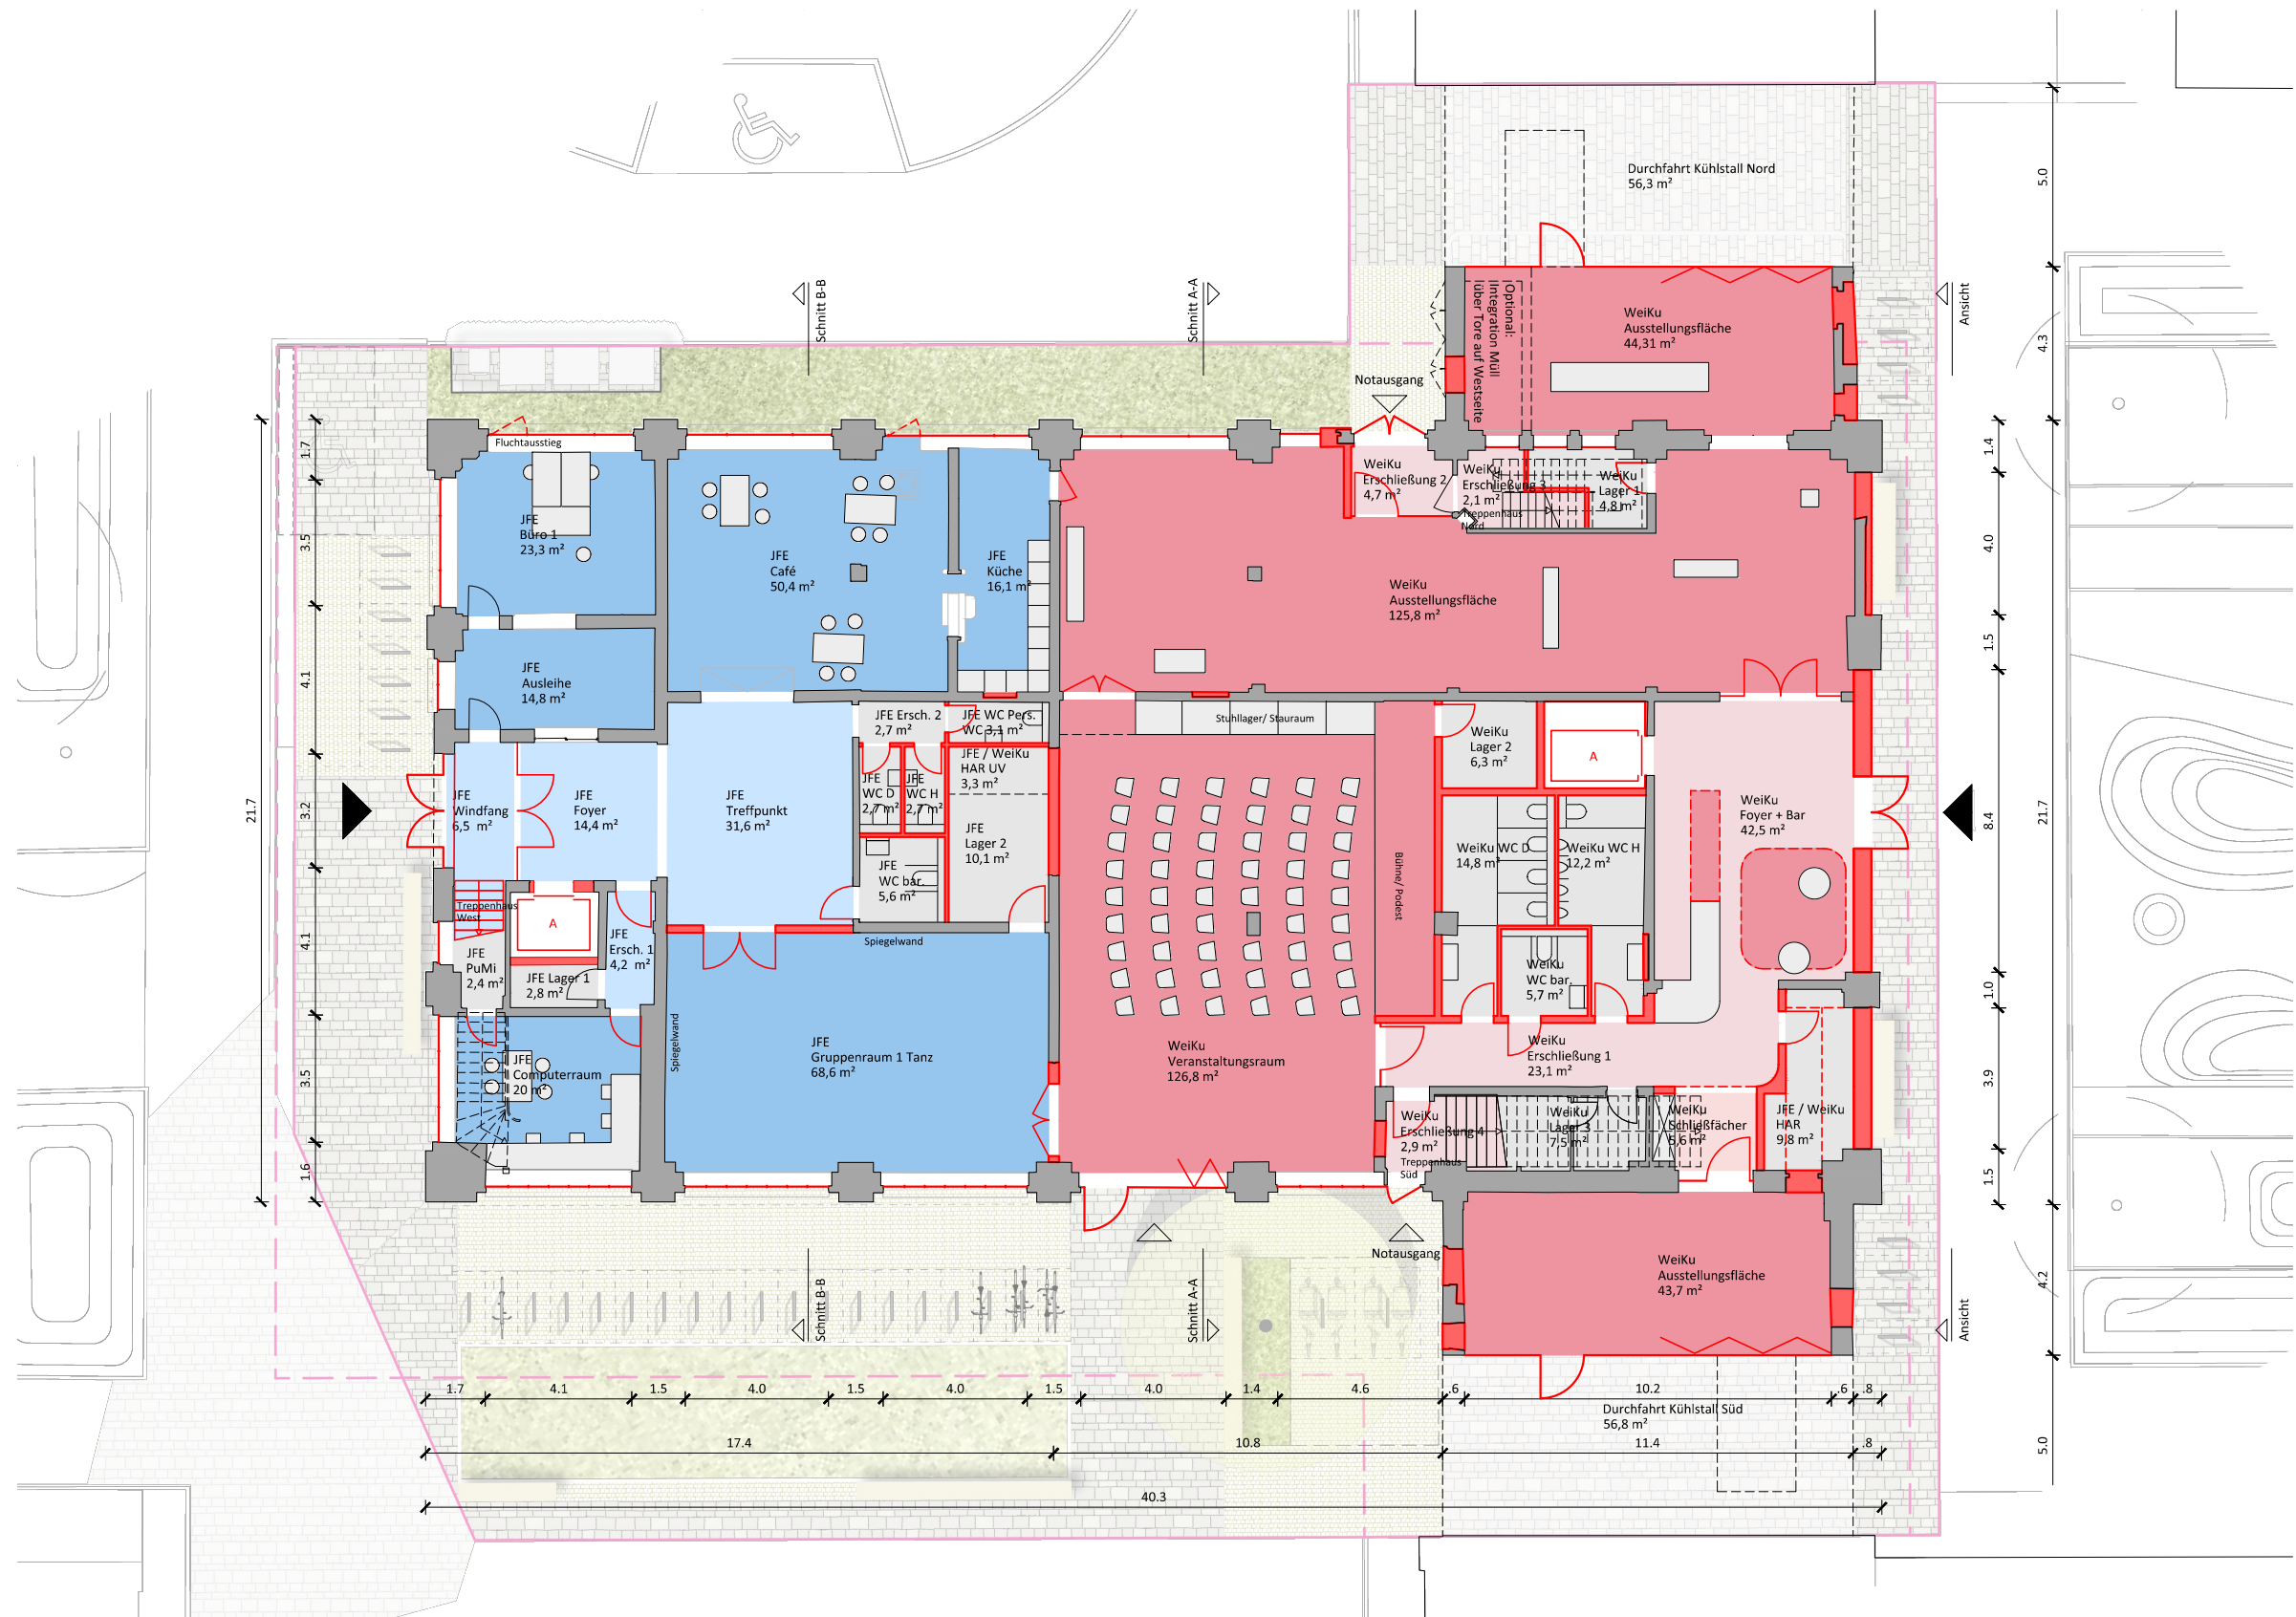

Alte Reithalle - Bedarfsprogramm

Obentrautstraße 19-21
10963 Berlin

Dragonerareal Kreuzberg
Modellprojekt Rathausblock

Grundriss

EG

ff-Architekten
Feldhusen und Fleckenstein PartG mbB
Reichenberger Str. 113A


Auftraggeber*in : Bezirksamt Friedrichshain-Kreuzberg | Stadtentwicklungsamt / Fachbereich Stadtplanung
Planung: ff-Architekten Feldhusen und Fleckenstein PartG mbB
Fachplanung: 2B Planungsgesellschaft mbH / Spiekermann Ingenieure GmbH / kopf & hand Büro für Architektur und Brandschutz / Team für Technik GmbH / Bollinger+Grohmann / HJBJ Landschaftsarchitektur GmbH / Steffen Ammon Bedarfsplanung Nachhaltiges Bauen

1:200

Index 0

04.12.2024

10999 Berlin
T.030 61280513
mail@ff-architekten.de

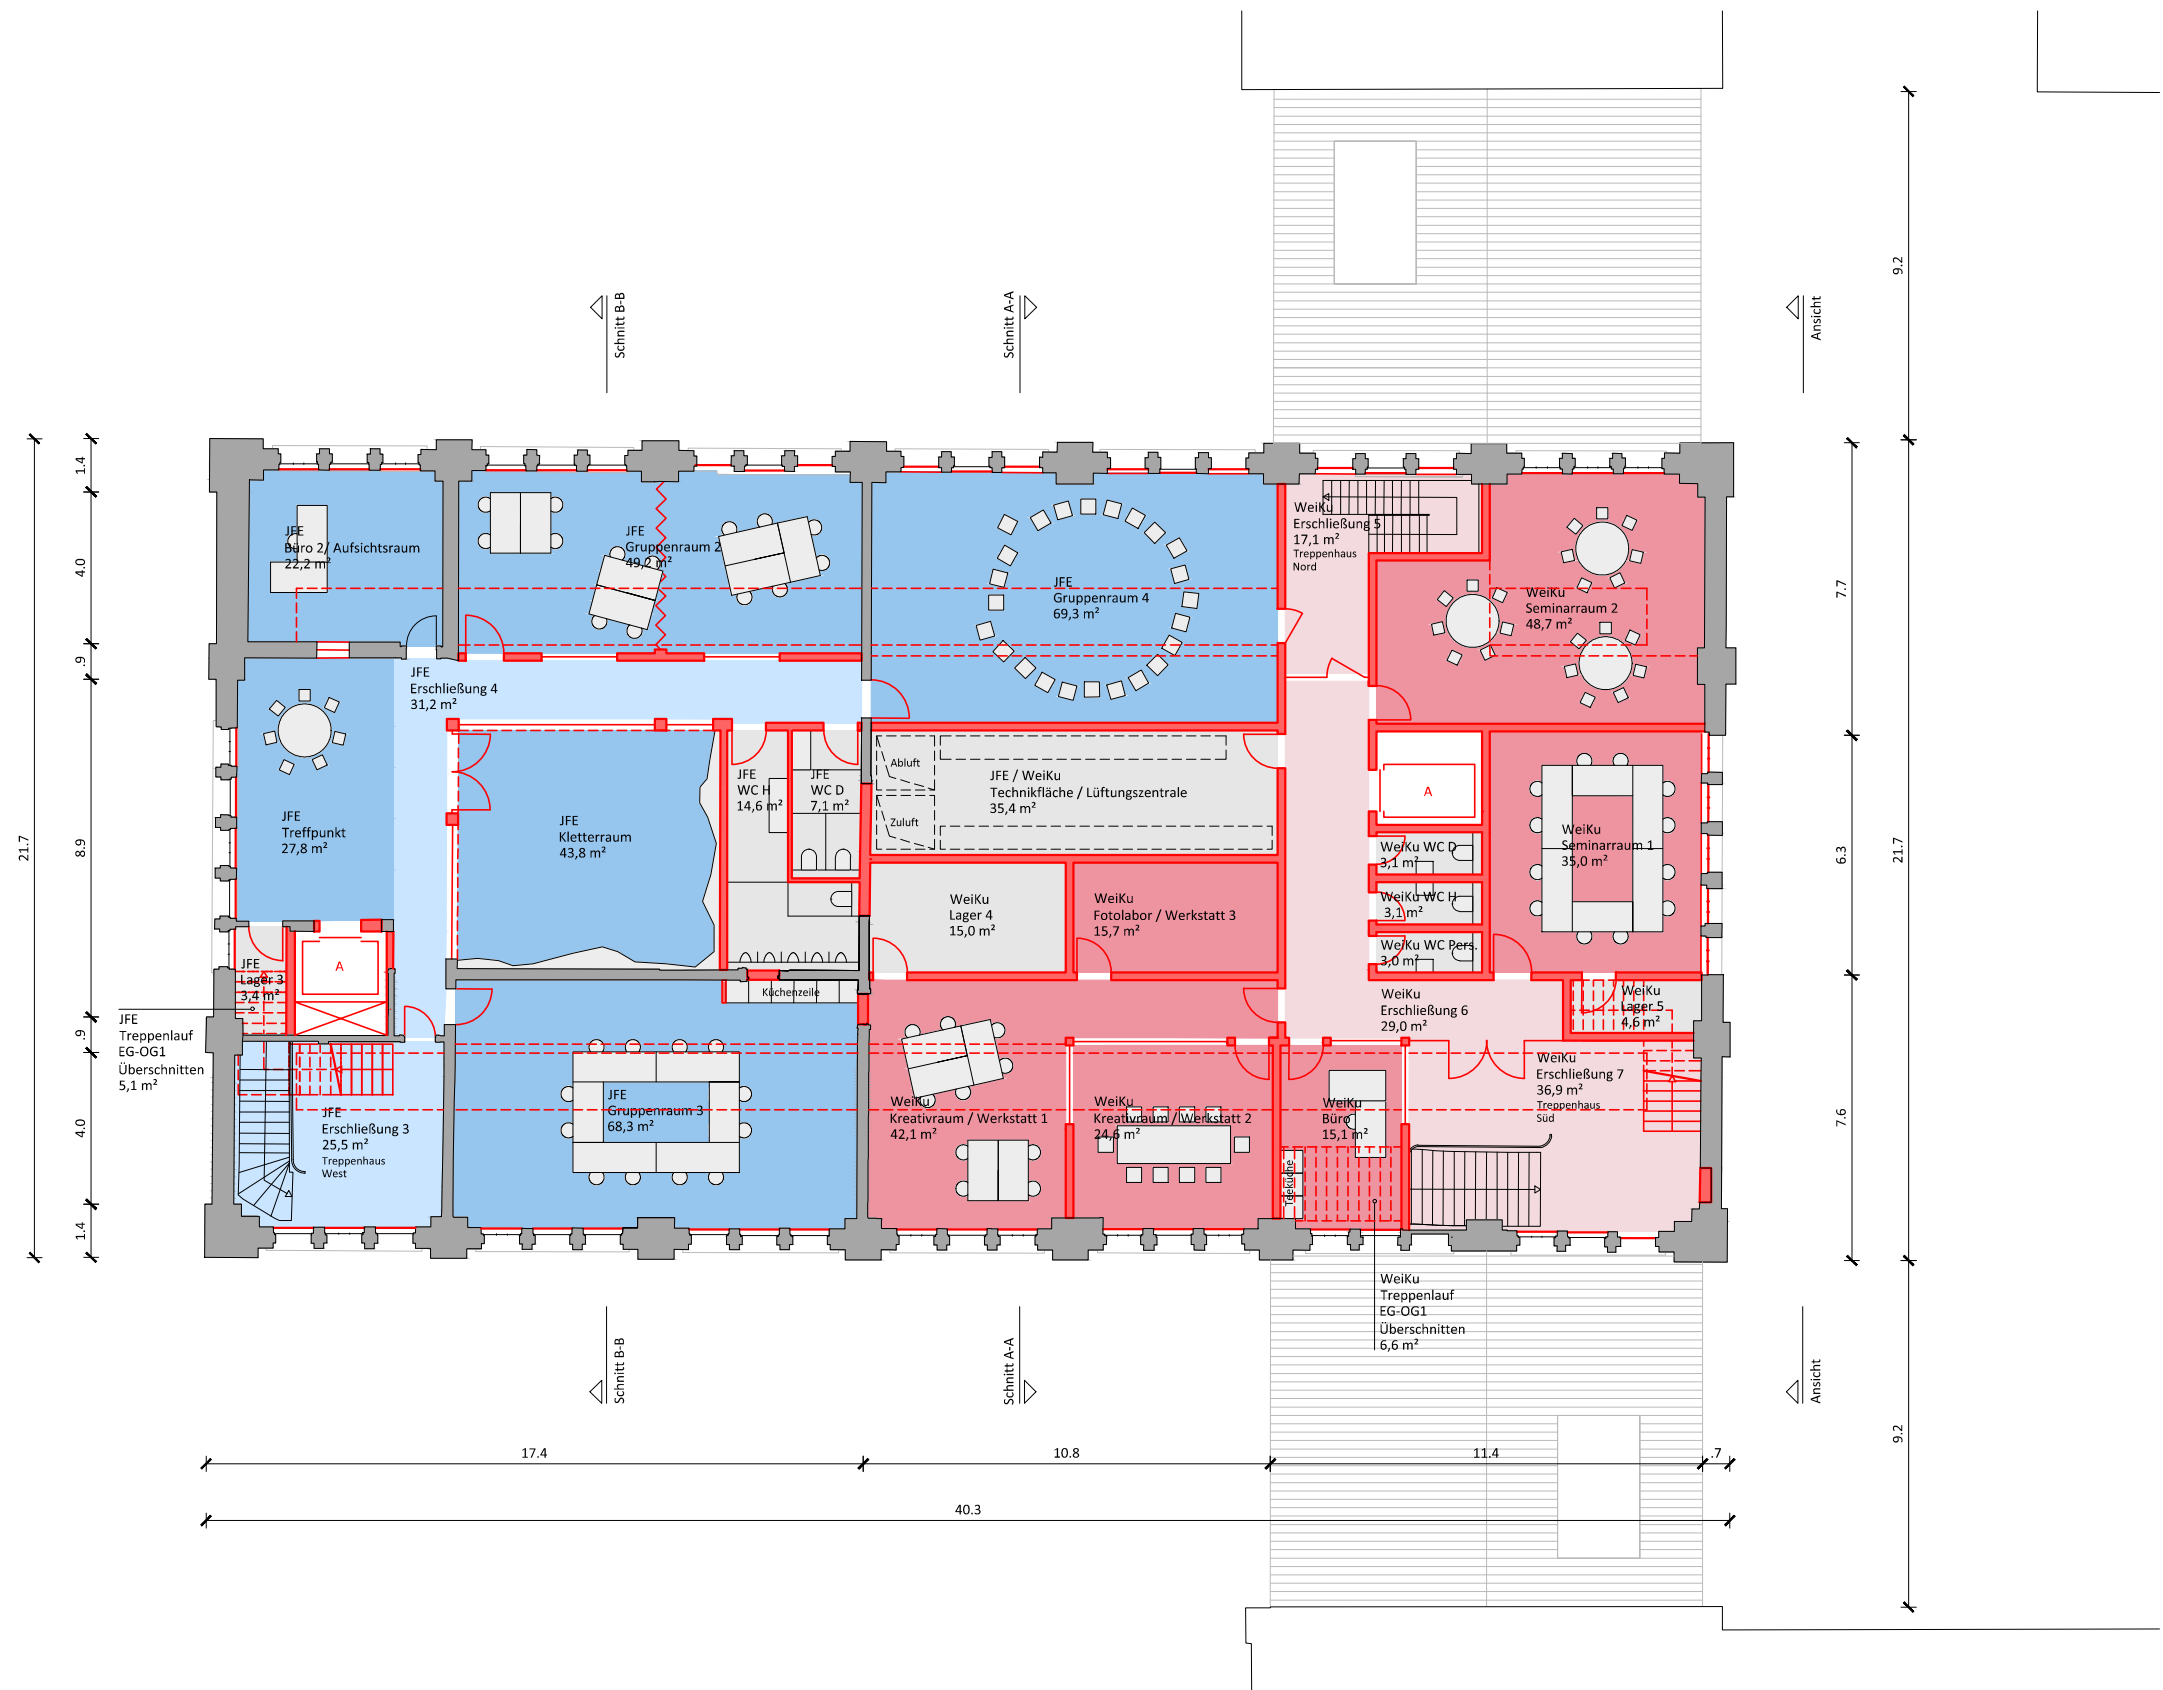

Alte Reithalle - Bedarfsprogramm

Obentrautstraße 19-21
10963 Berlin

Dragonerareal Kreuzberg
Modellprojekt Rathausblock

Grundriss

OG 1

ff-Architekten
Feldhusen und Fleckenstein PartG mbB
Reichenberger Str. 113A


Auftraggeber*in : Bezirksamt Friedrichshain-Kreuzberg | Stadtentwicklungsamt / Fachbereich Stadtplanung
Planung: ff-Architekten Feldhusen und Fleckenstein PartG mbB
Fachplanung: 2B Planungsgesellschaft mbH / Spiekermann Ingenieure GmbH / kopf & hand Büro für Architektur und Brandschutz / Team für Technik GmbH / Bollinger+Grohmann / HJBJ Landschaftsarchitektur GmbH / Steffen Ammon Bedarfsplanung Nachhaltiges Bauen

1:200

Index 0

04.12.2024

10999 Berlin
T.030 61280513
mail@ff-architekten.de

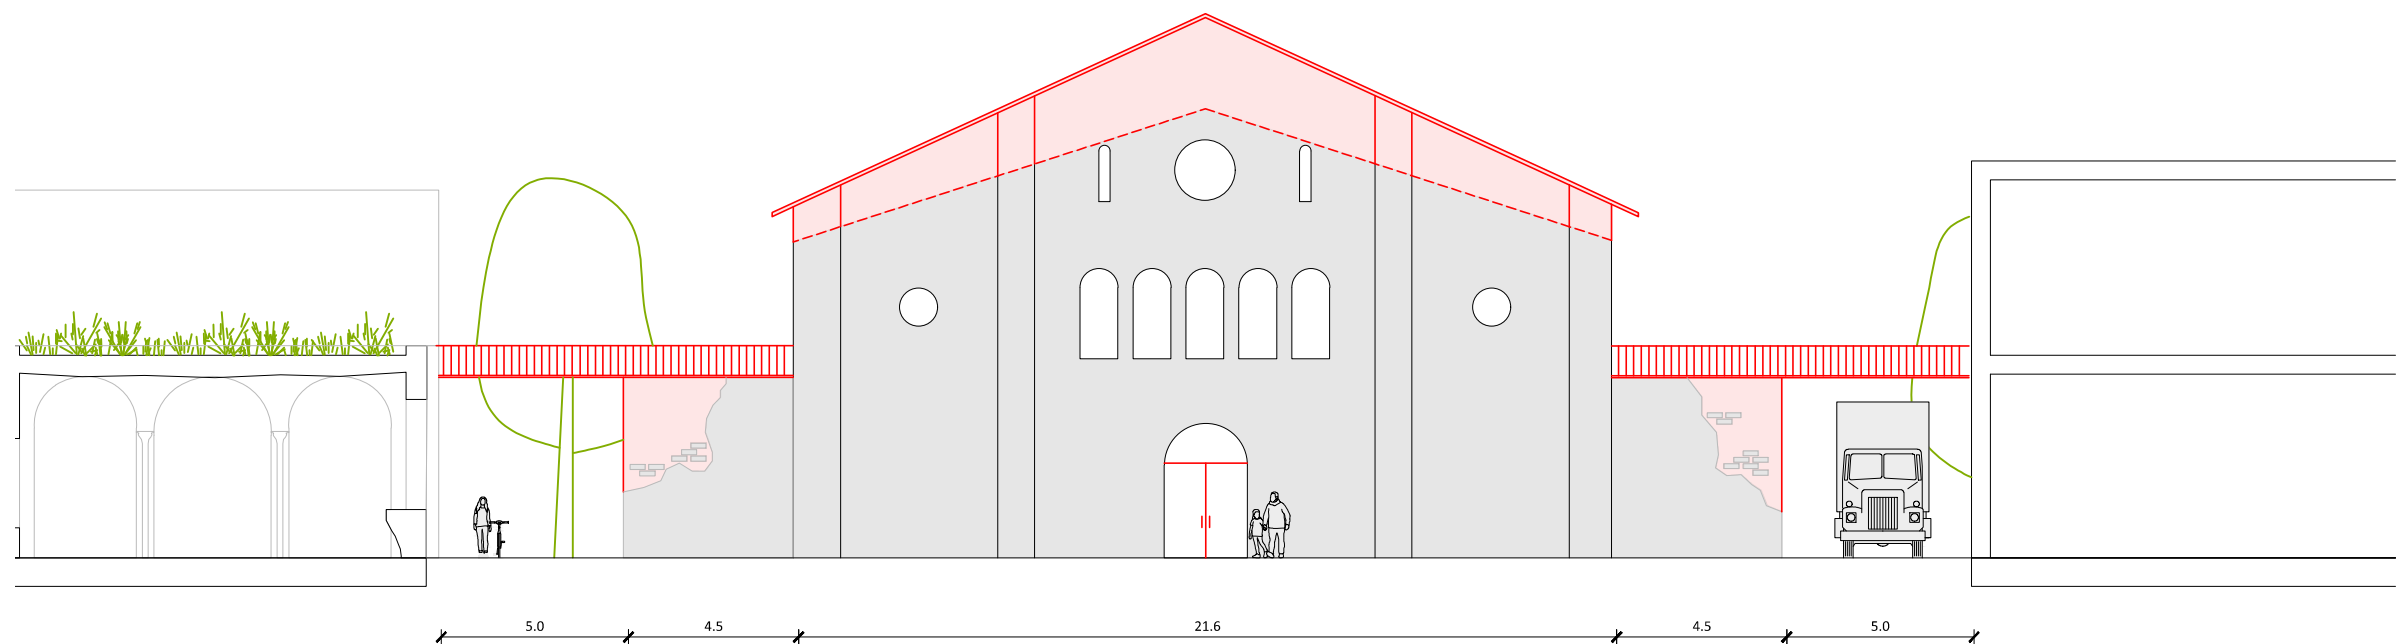

Alte Reithalle - Bedarfsprogramm

Obentrautstraße 19-21
10963 Berlin

Dragonerareal Kreuzberg
Modellprojekt Rathausblock

Ansicht

O - mit K.

ff-Architekten
Feldhusen und Fleckenstein PartG mbB
Reichenberger Str. 113A


Auftraggeber*in : Bezirksamt Friedrichshain-Kreuzberg | Stadtentwicklungsamt / Fachbereich Stadtplanung
Planung: ff-Architekten Feldhusen und Fleckenstein PartG mbB
Fachplanung: 2B Planungsgesellschaft mbH / Spiekermann Ingenieure GmbH / kopf & hand Büro für Architektur und Brandschutz / Team für Technik GmbH / Bollinger+Grohmann / HJBJ Landschaftsarchitektur GmbH / Steffen Ammon Bedarfsplanung Nachhaltiges Bauen

1:200

Index 0

04.12.2024

10999 Berlin
T.030 61280513
mail@ff-architekten.de

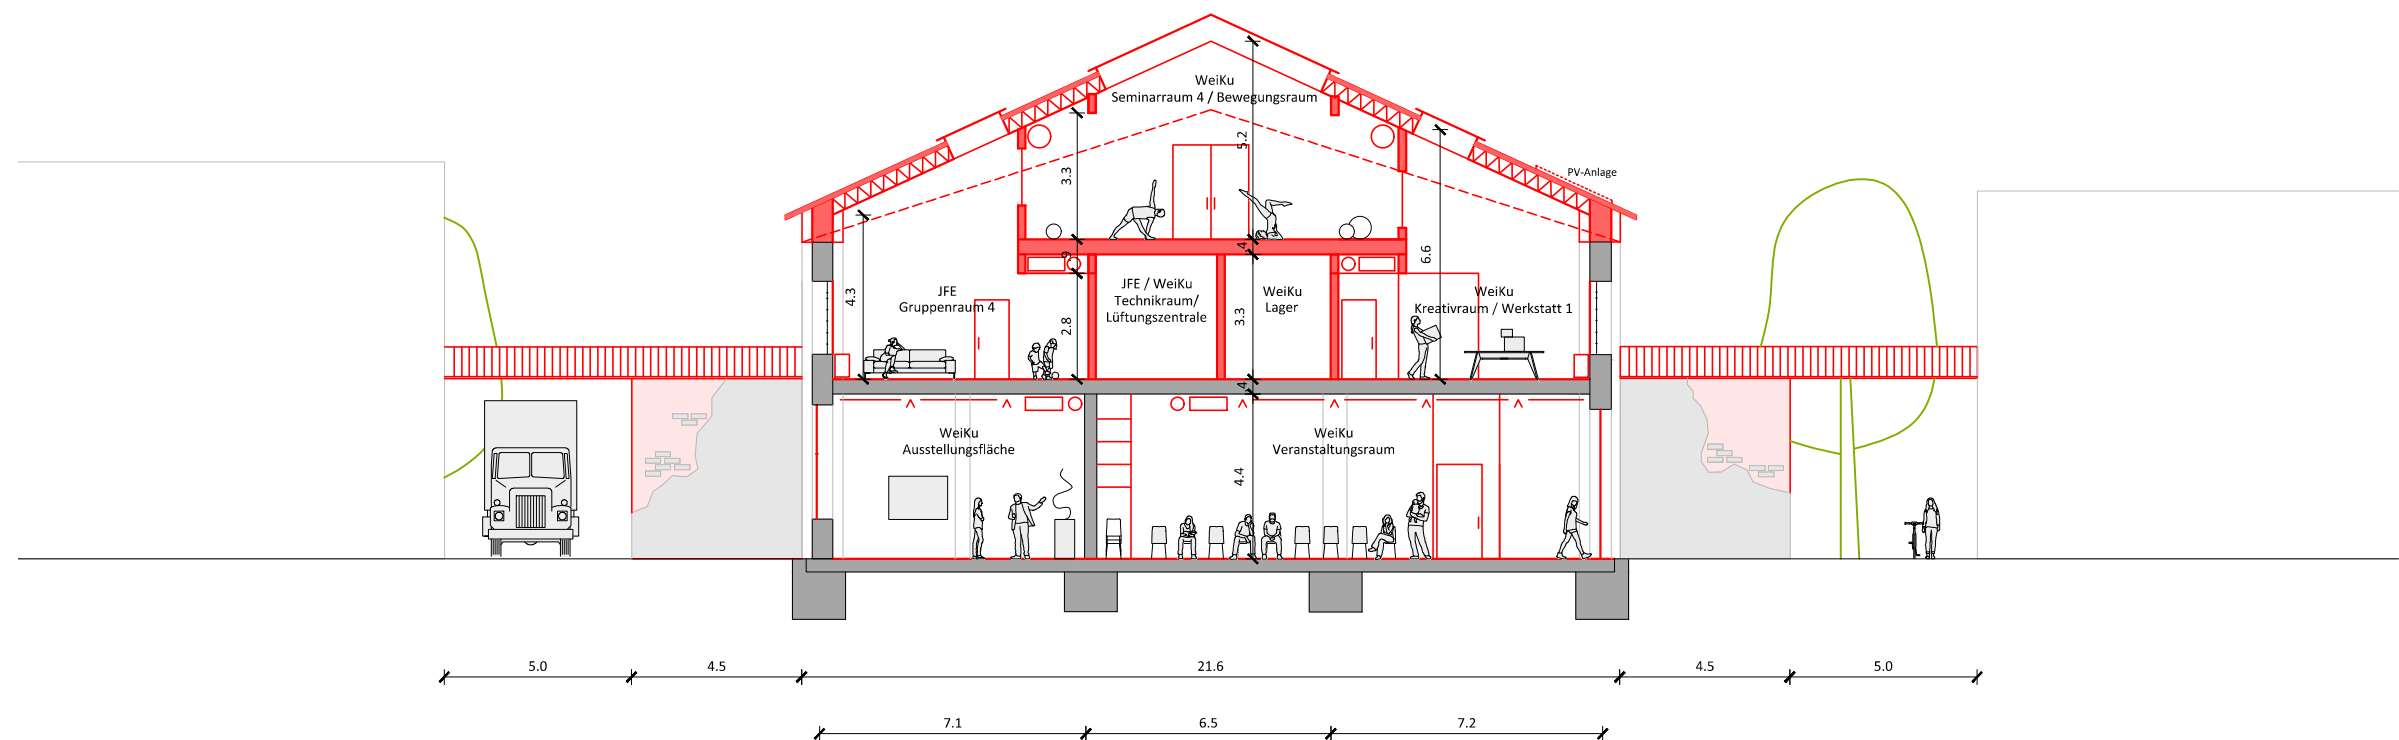

Alte Reithalle - Bedarfsprogramm

Obentrautstraße 19-21
10963 Berlin

Dragonerareal Kreuzberg
Modellprojekt Rathausblock

Schnitt A-A

WeiKu

ff-Architekten
Feldhusen und Fleckenstein PartG mbB
Reichenberger Str. 113A


Auftraggeber*in : Bezirksamt Friedrichshain-Kreuzberg | Stadtentwicklungsamt / Fachbereich Stadtplanung
Planung: ff-Architekten Feldhusen und Fleckenstein PartG mbB
Fachplanung: 2B Planungsgesellschaft mbH / Spiekermann Ingenieure GmbH / kopf & hand Büro für Architektur und Brandschutz / Team für Technik GmbH / Bollinger+Grohmann / HJBJ Landschaftsarchitektur GmbH / Steffen Ammon Bedarfsplanung Nachhaltiges Bauen

1:200

Index 0

04.12.2024

10999 Berlin
T.030 61280513
mail@ff-architekten.de

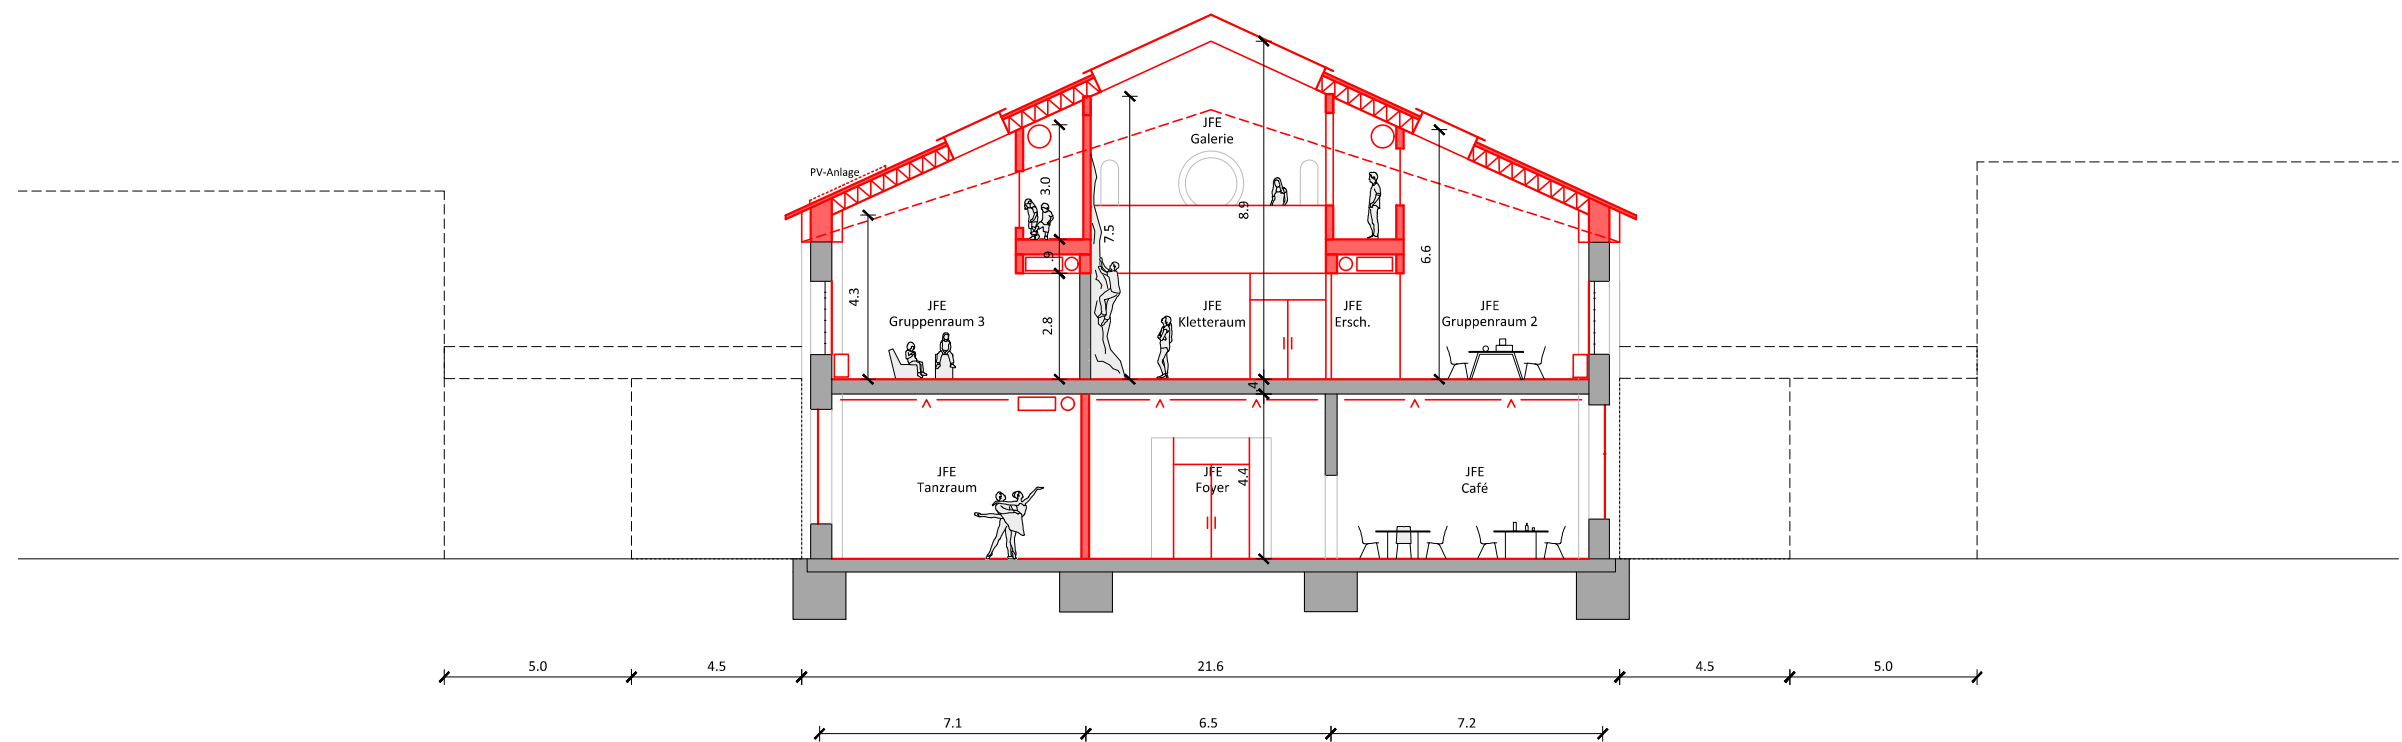

Alte Reithalle - Bedarfsprogramm

Obentrautstraße 19-21
10963 Berlin

Dragonerareal Kreuzberg
Modellprojekt Rathausblock

Schnitt B-B

JFE

ff-Architekten
Feldhusen und Fleckenstein PartG mbB
Reichenberger Str. 113A

Auftraggeber*in : Bezirksamt Friedrichshain-Kreuzberg | Stadtentwicklungsamt / Fachbereich Stadtplanung
Planung: ff-Architekten Feldhusen und Fleckenstein PartG mbB
Fachplanung: 2B Planungsgesellschaft mbH / Spiekermann Ingenieure GmbH / kopf & hand Büro für Architektur und Brandschutz / Team für Technik GmbH / Bollinger+Grohmann / HJBJ Landschaftsarchitektur GmbH / Steffen Ammon Bedarfsplanung Nachhaltiges Bauen

1:200

Index 0

04.12.2024

10999 Berlin
T.030 61280513
mail@ff-architekten.de